


Übersichtsplan zulässige Grundfläche (GR) im WR

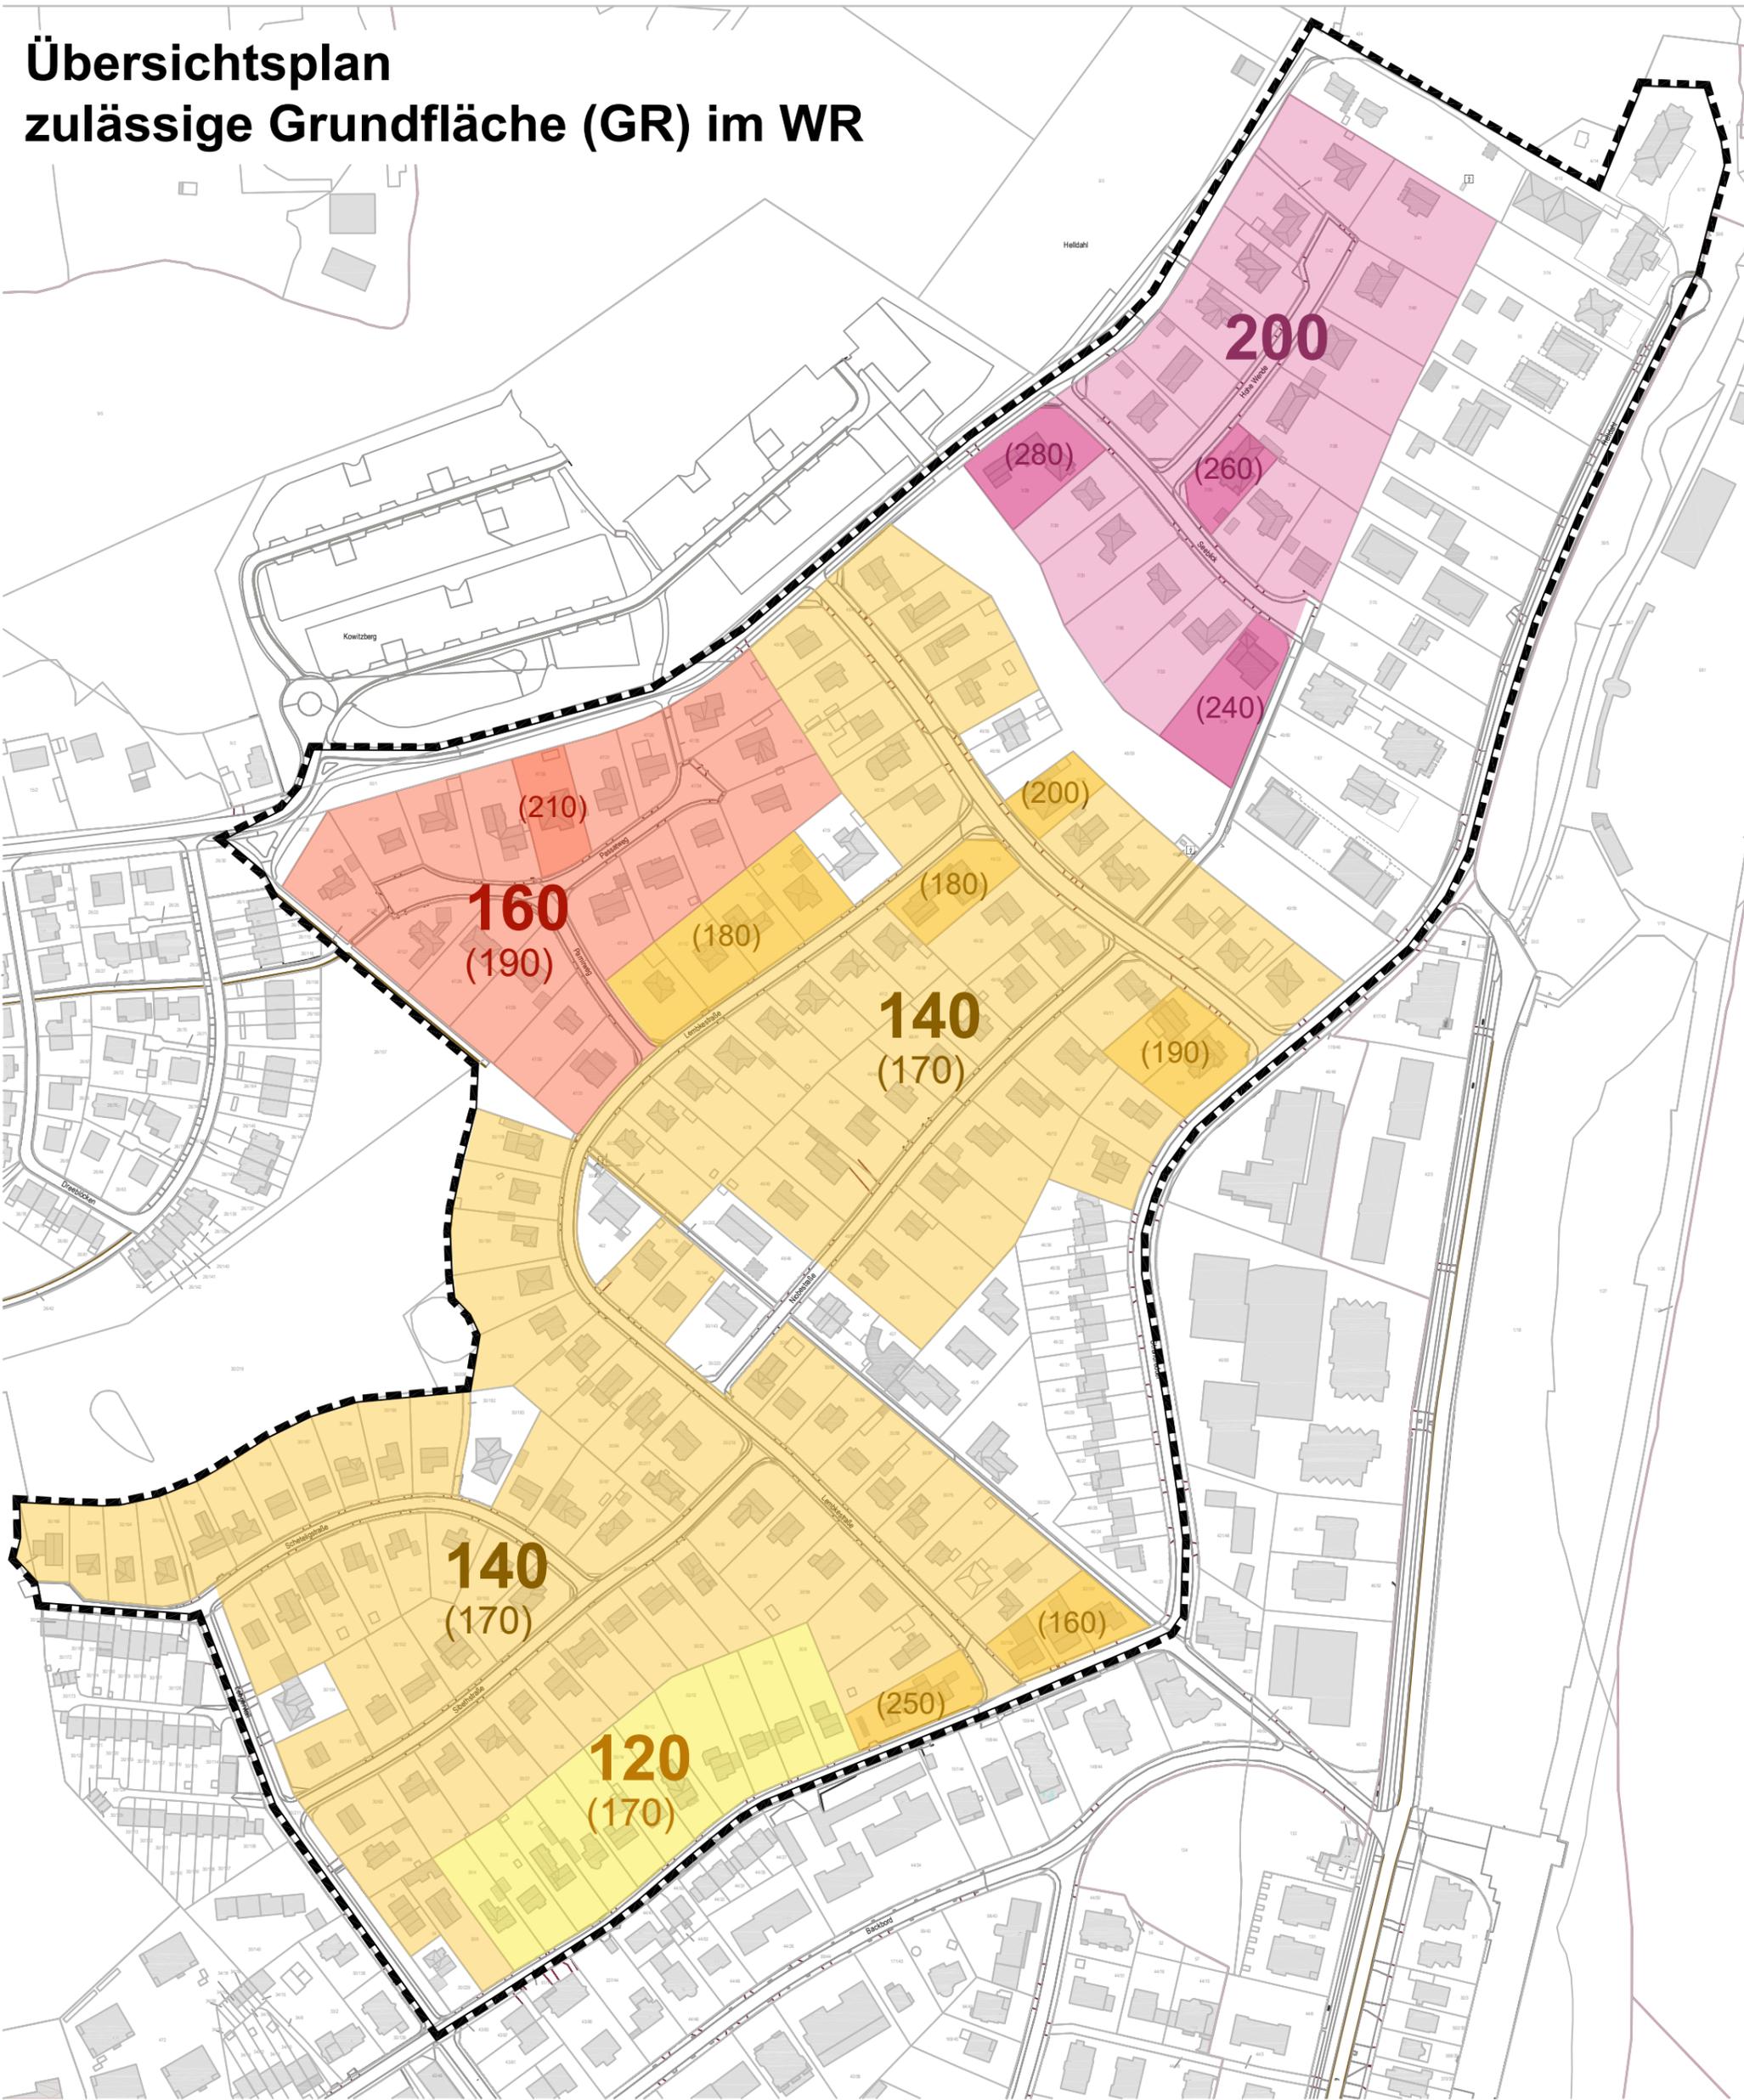

140 Bereiche mit gleicher zulässiger Grundfläche (GR)

(180) Bereiche mit gleicher zulässiger GR, aber abweichender zusätzlich zulässiger Überschreitung durch untergeordnete Gebäudeteile

ohne Farbfläche WA und Bereiche mit abweichender zulässiger GR (Einzelfestsetzung wegen Rahmenüber- oder unterschreitung)